

UNITA' EDILIZIA n. 113

PLANIMETRIA CATASTALE - foglio mapp.	PLANIMETRIA DELLE COPERTURE - con indicazione dei volumi elementari (v.e.)
--	---



UNITÀ EDILIZIA	DATA O EPOCA DI IMPIANTO		TIPOLOGIA EDILIZIA		RILEVANZA PAESAGGISTICA-URBANA		CONSISTENZA EDILIZIA		
	Documentata		Casa corte	x			Sup. del lotto	mq	275
	Ambito urbano Catasto De Candia 1843		Casa corte padronale				Superficie coperta	mq	124
	Presente al catasto di impianto primi '900		Casa corte con palazzotto su percorso				Volume edificato	mc	450
	Presente al catasto metà '900		Palazzo				PARAMETRI URBANISTICI		
	Successiva al 1950		Villa storica				Indice fondiario	mc/mq	1,6
	PROPRIETÀ'		Edificio su percorso ad andito		RILEVANZE ARCHITETTONICHE		Rapporto copertura	mq/mq	0,4
	Privata		Edificio in linea				NOTE		
	Pubblica		Edificio arretrato dal percorso						
	Enti privati		Edificio isolato nel lotto						
	Enti religiosi		Edificio specialistico						
			Lotto libero - assimilabile a nessun tipo						
	DESTINAZIONE D'USO FABBRICATI		DESTINAZIONE AREA SCOPERTA		CRITICITÀ'				
	Residenziale		Cortile	x					
	Artigianale commerciale uffici		Giardino						
	Magazzino deposito		Orto						
	Servizio pubblico		Parcheggio						
	Culto		Incolto						






[illegible]

VEDUTA AEREA 45°



FOTO SIGNIFICATIVA

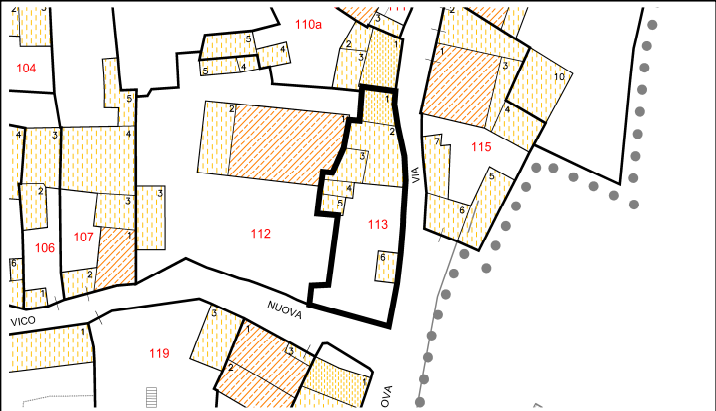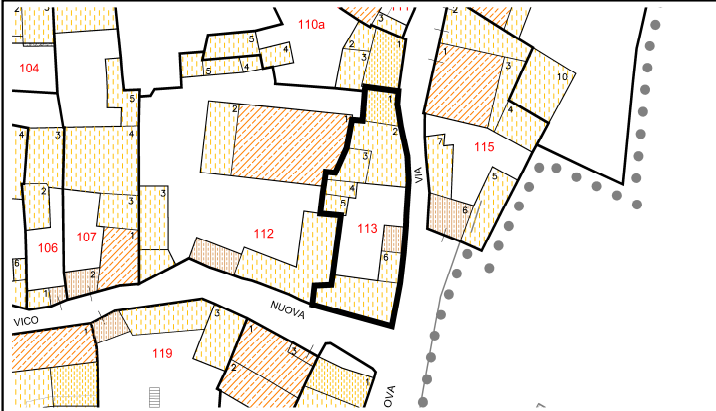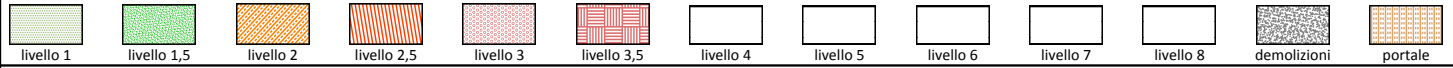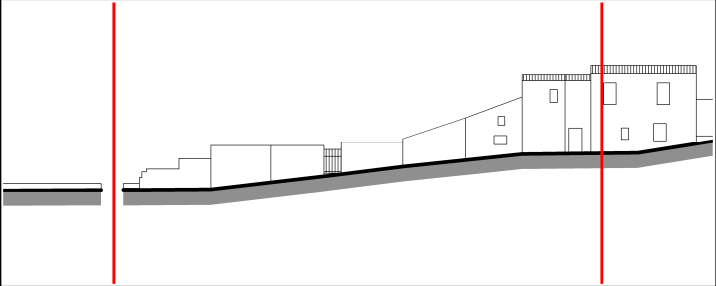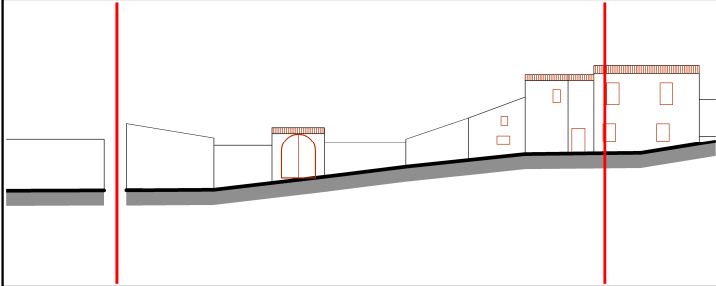

Comune di Escolca PIANO PARTICOLAREGGIATO PER IL CENTRO STORICO		COMPARTO n. 1	
INDICAZIONI DI PIANO		UNITA' EDILIZIA n. 113	
Proprietà		Area/zona omogenea	Unica
		Indice medio di zona	2,61
PLANOVOLUMETRICO DI RILIEVO		PLANOVOLUMETRICO DI PROGETTO	
			
			
PROFILO VIARIO DI STATO ATTUALE		PROFILO VIARIO DI PROGETTO	
			
DATI DI PROGETTO			
V.T.I.	A2 - Corte antistante		
C.I.M.A.	CLASSE "4" - Ristrutturazione edilizia - R2 Conservativa funzionale (v.e. 1, 2 e 3) CLASSE "4" - Ristrutturazione edilizia - R3 Integrata (v.e. 4, 5, 6) CLASSE "5" - Incremento tipologico (Ampliamento) (nuovo volume da inserire facendo riferimento al planivolumetrico di progetto; inserimento del portale coperto di ingresso alla corte)		
TUTELA SPECIFICA			
PRESCRIZIONI	Pa) - Adeguamento formale delle coperture. Pb) - Sostituzione manto di copertura in lastre di fibrocemento o manti di copertura similari. Pf) - Realizzazione o rifacimento d'intonaci e/o tinteggiature Pl) - Sostituzione di cancelli d'ingresso alla corte.		
INDICAZIONI	Ia - Realizzazione di una copertura sul portale d'ingresso.		
NOTE			
MONITORAGGIO E GESTIONE			
DATA E TIPOLOGIA PRECEDENTI INTERVENTI EDILIZI		FINANZIAMENTI PUBBLICI	
Data	Tipologia intervento	Importo	Legge di finanziamento
data rilevamento: Marzo 2017		Pagina 2/2	